

Jelmagyarázat

VONALAS SZABÁLYOZÁSI ELEMEK

- Szabályozási vonal
- Területfelhasználási egység határa
- Építési övezet/övezet határa
- Módosítással érintett terület határa

TERÜLETI SZABÁLYOZÁSI ELEMEK

- Zöldterület, közpark/közkert
- Közlekedési célú közterület - Országos út területe (631 sz. út B.V.-C)
- Közlekedési célú közterület - Helyi út területe (B.VI.d-C)
- Tervezett kerékpárút

EGYÉB SZABÁLYOZÁSI ELEMEK

- Meglévő belterület határa


EGYÉB SZABÁLYOZÁSI ELEMEK

- Gyalogút
- Szabályozási szélesség méretezése
- Védőtávolság

Beépítésre szánt területek

- Lf** Falusias lakóterület
- K-tk** Különleges terület - településközpont

területfelhasználás jele	beépítési mód	beépítési %
		épitmény mag. (m)

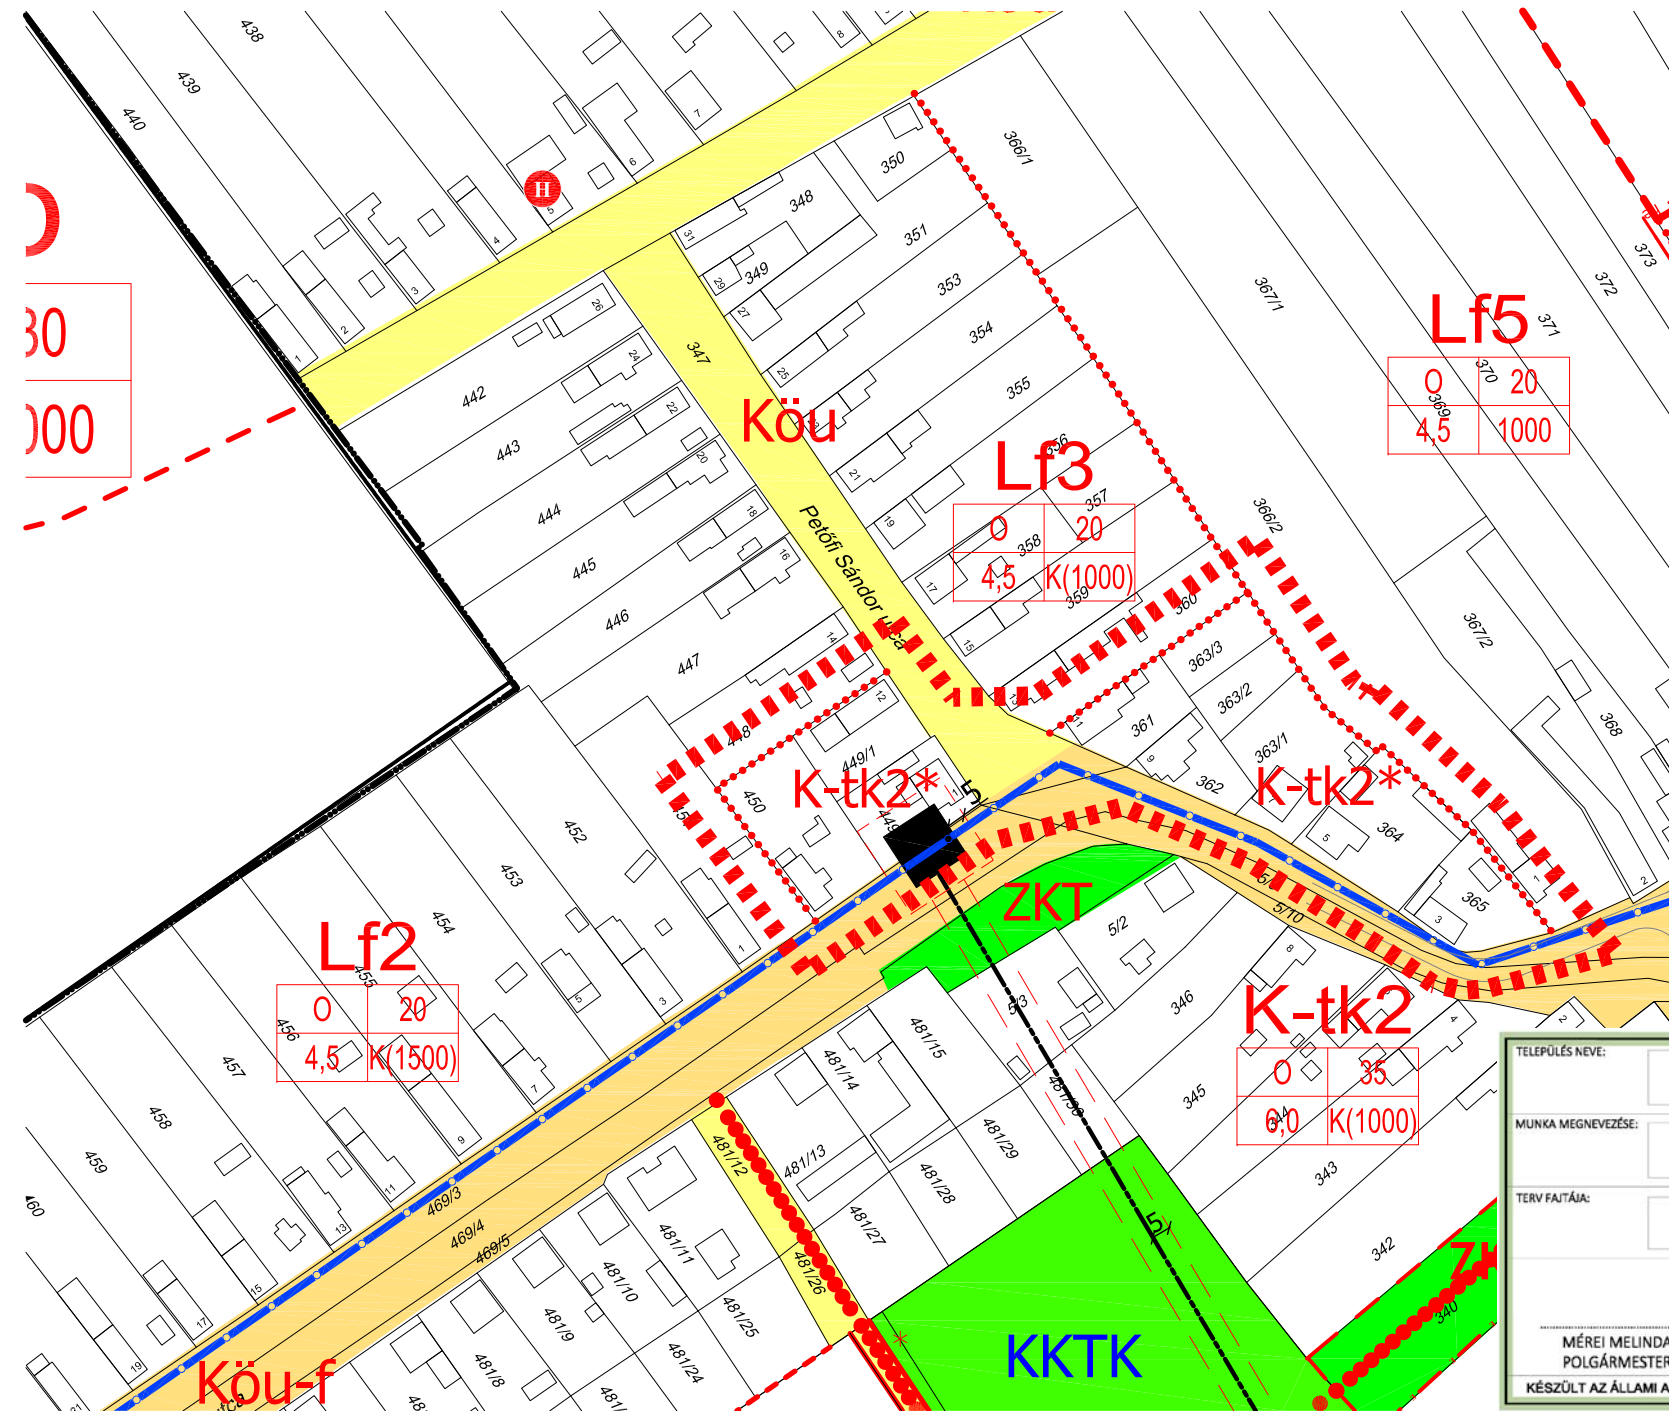

TELEPÜLÉS NEVE:	PÁLFA KÖZSÉG	
MUNKA MEGNEVEZÉSE:	3. SZÁMÚ MÓDOSÍTÁS	
TERV FAJTÁJA:	SZABÁLYOZÁSI TERV	
MÉREI MELINDA POLGÁRMESTER	DR. OROVA DÁNIEL JEGYZŐ	TÓTH DÓRA KATA TELEPÜLÉSTERVEZŐ, TT 17-1484
KÉSZÜLT AZ ÁLLAMI ALAPADATOK FELHASZNÁLÁSÁVAL.		